

Deutscher Städtebaupreis 2018

Belobigung Bochum | Anneliese Brost Musikforum Ruhr


Die Stadt Bochum unternimmt seit einer Reihe von Jahren auf der Basis ganzheitlicher Konzepte Anstrengungen zur Stärkung der Innenstadt als multifunktionalem Standort mit einer Nutzungsmischung aus Wohnen, Dienstleistungen, Einzelhandel, Gastronomie und Kultur. Dabei leistet das Viktoriaquartier mit dem Musikforum Ruhr einen wichtigen weiteren Beitrag zu diesen Bemühungen. In direkter Nachbarschaft zum „Bermuda-Dreieck“ als Gastronomiestandort mit regionaler Ausstrahlung setzt der neue Gebäudekomplex einen weiteren wichtigen, einerseits eigenständigen, andererseits aber auch komplementären Akzent. Unter Einbeziehung der nicht mehr zu kirchlichen Zwecken genutzten Marienkirche mit ihrem das Stadtbild prägenden Kirchturm ist an der Viktoriastraße als Verbindung vom Rathaus zum Schauspielhaus ein neuer Impulsgeber entstanden. Neben der Nutzung unterstützt die gelungene bauliche Gestaltung des Gebäudes mit seiner sinnfälligen Verbindung von Alt und Neu die Wirkung. Es demonstriert darüber hinaus, dass auch bei einem vergleichsweise überschaubaren Budget hohe baukulturelle Qualität geschaffen werden kann. Es wird interessant sein, zu beobachten, inwieweit die westlich angrenzenden Quartiere von dieser Entwicklung profitieren. Aus Sicht der Jury weist der westlich an das Musikforum angrenzende öffentliche Raum noch weiteres Entwicklungspotential auf, das in diesem Zusammenhang stärker zur Geltung gebracht werden könnte.

Insgesamt beinhaltet das Projekt wichtige Impulse im Hinblick auf die Diskussion der Zukunft von Innenstädten und erhält daher eine Belobigung im Rahmen des Sonderpreises.


Entwurfsvorstellung
 Bez+Kock Architekten Generalplaner GmbH
 Bauherrin
 Stadt Bochum, Zentrale Dienste
 Bildnachweis
 01-09, 15-17 Bez+Kock Architekten Generalplaner GmbH
 10-14 Ansgar Schulz (Jury)



01 Luftbild Musikforum mit umgebendem Bermuda3Eck

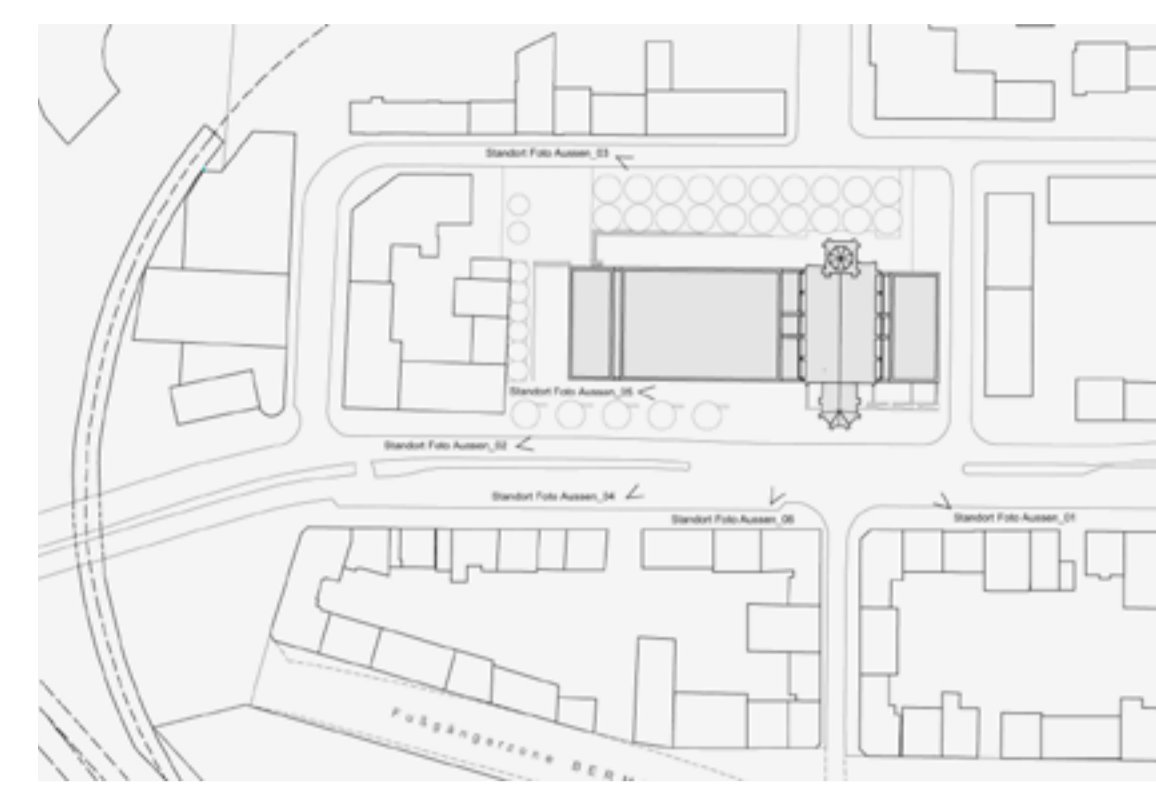

02 Lageplan

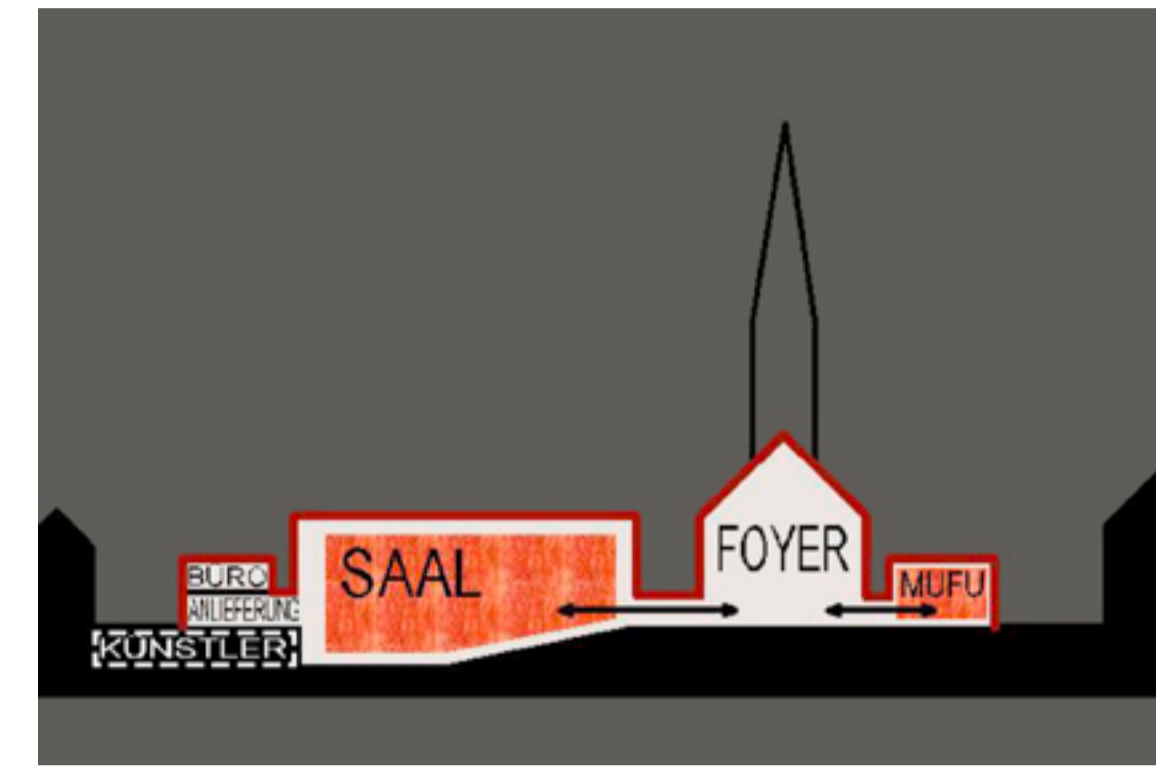

03 Konzept



04 Außenansicht mit Haupteingang



05 Ansicht Nord-Ost von der Viktoriastraße




06 Neubau mit Konzertsaal an der Viktoriastraße



07 Ansicht von Osten



08 Ansicht aus südöstlicher Richtung

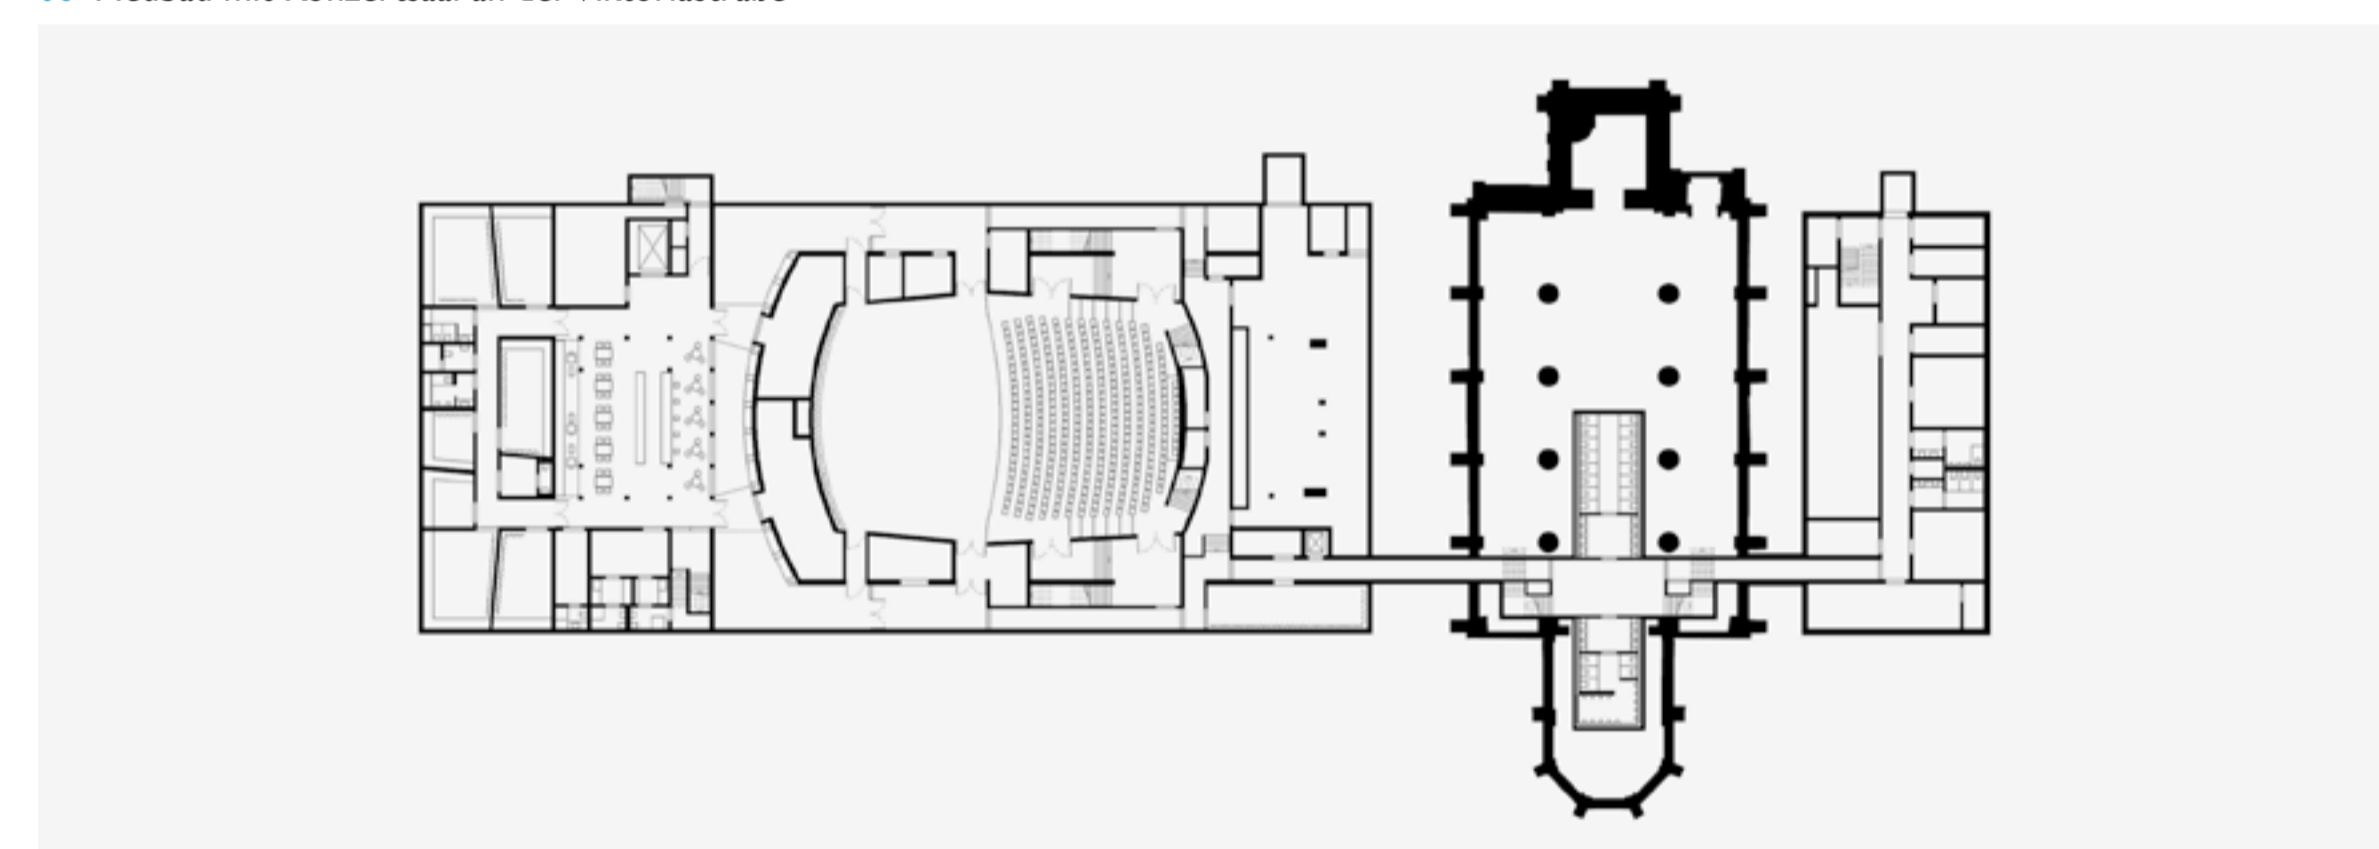

09 Konzertsaal mit Kirche und Nebengebäude



10 Ansicht von der Humboldtstraße aus südwestlicher Richtung



11 Foyer Marienkirche




15 Portal Marienkirche




12 Außenbereich




13 Außenbereich mit Haupteingang

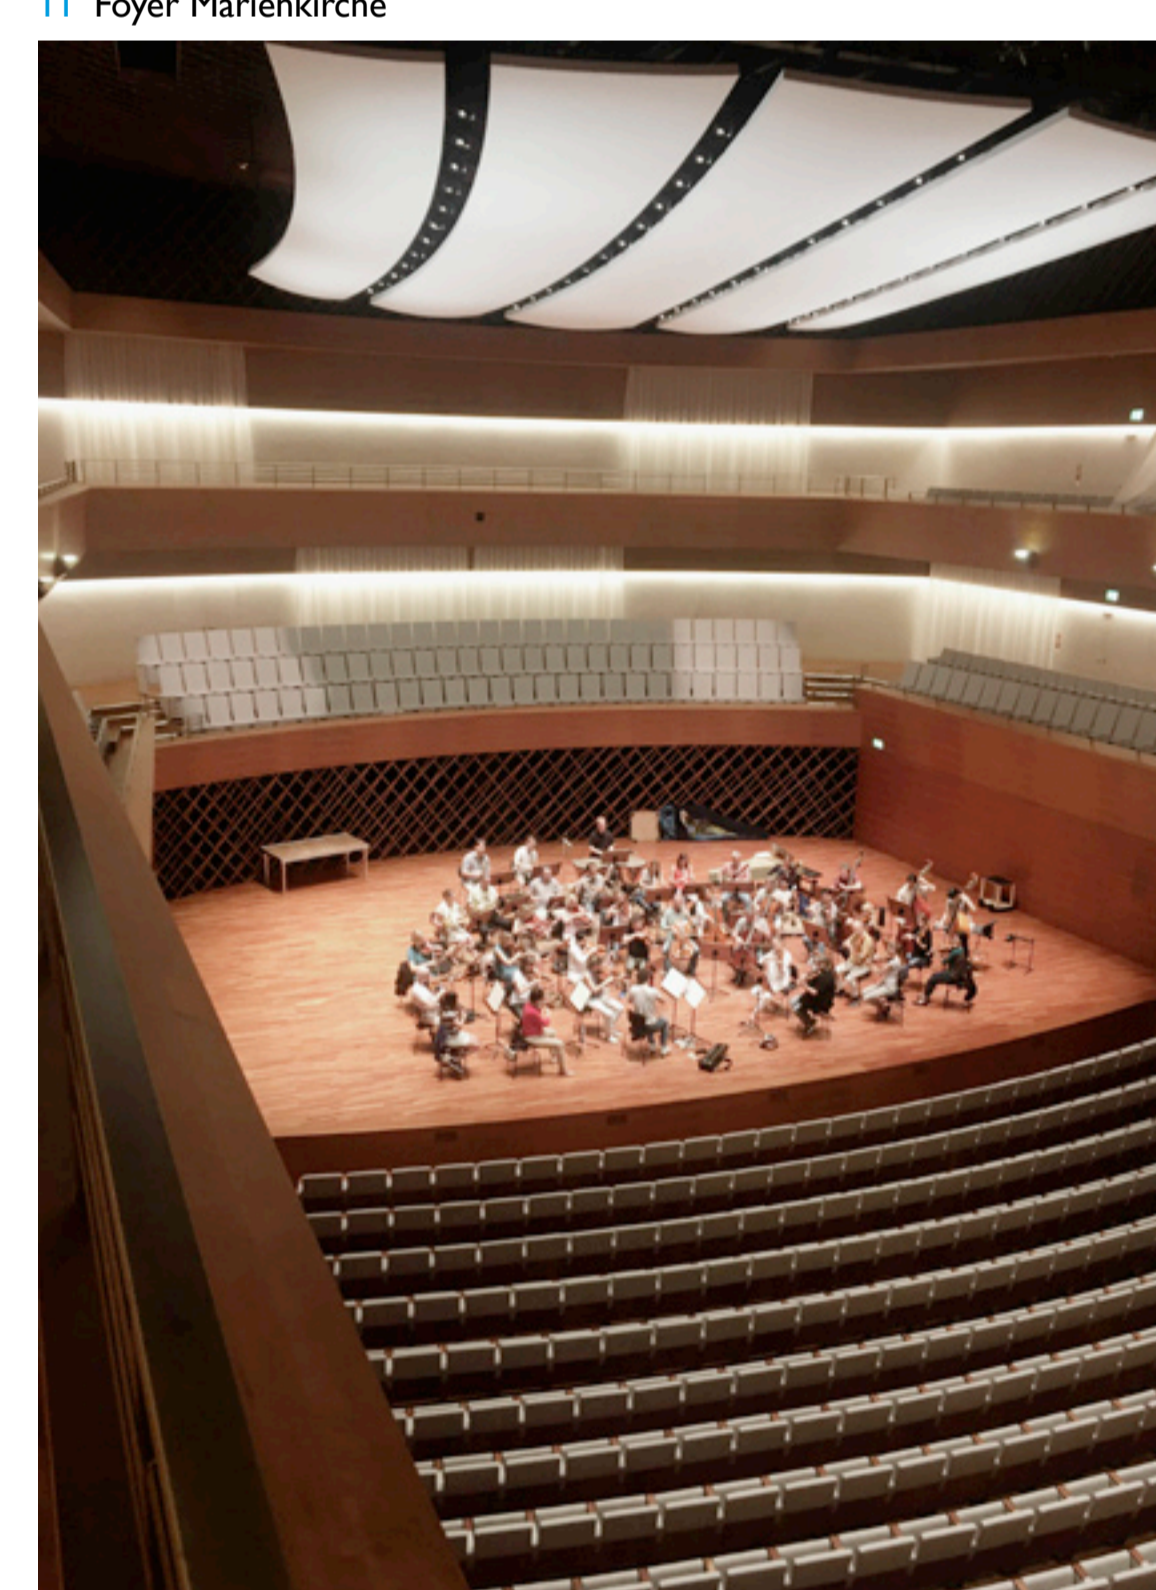

14 Konzertsaal

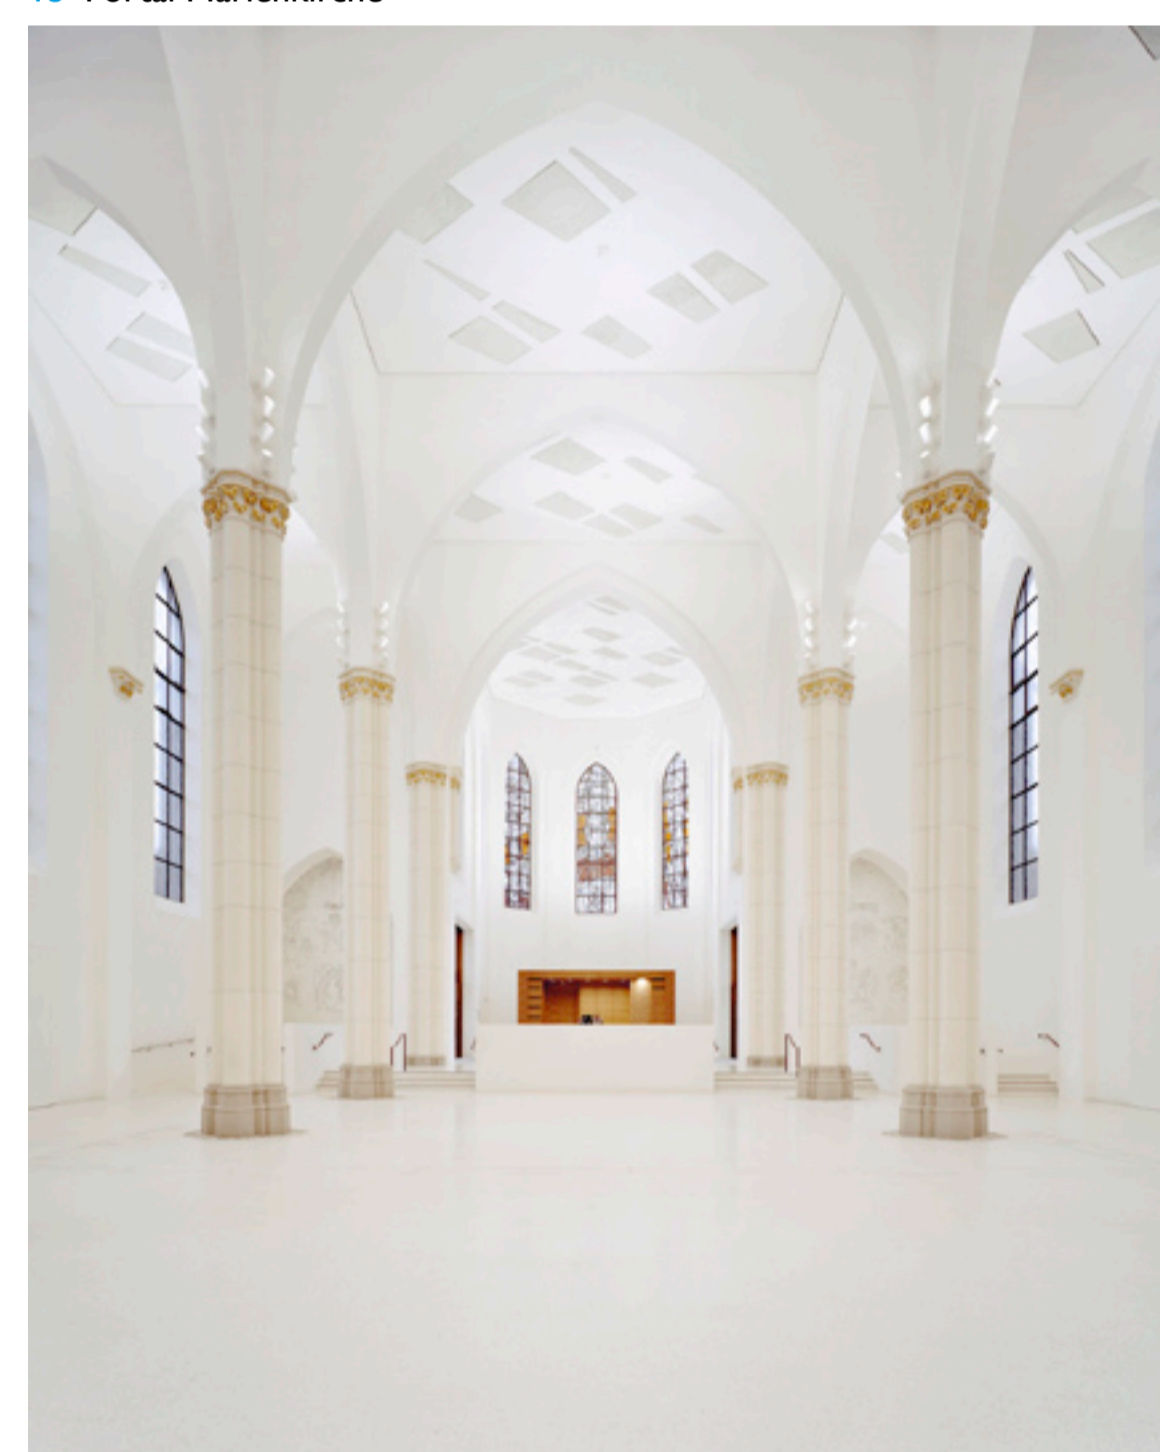

16 Foyer in der ehemaligen Marienkirche

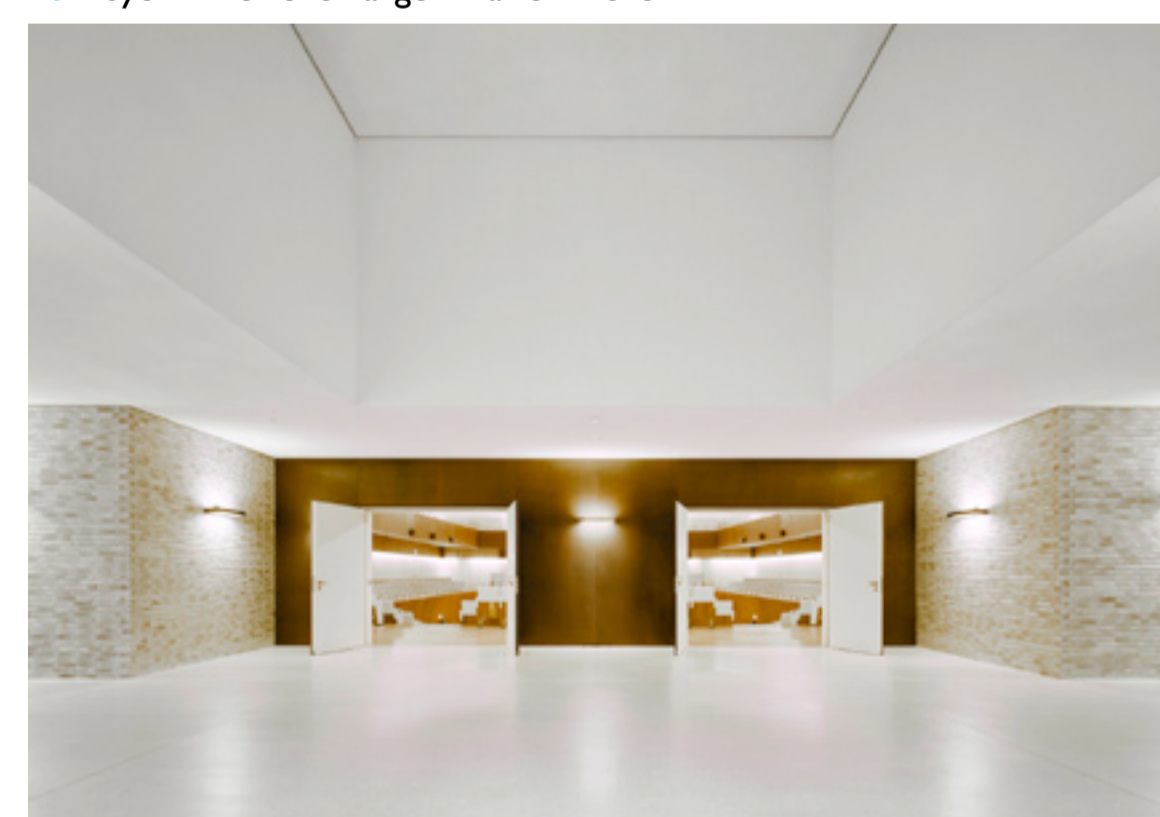

17 Portal Konzertsaal